


SPECIFICA POSA CAVO FIBRA OTTICA AEREA

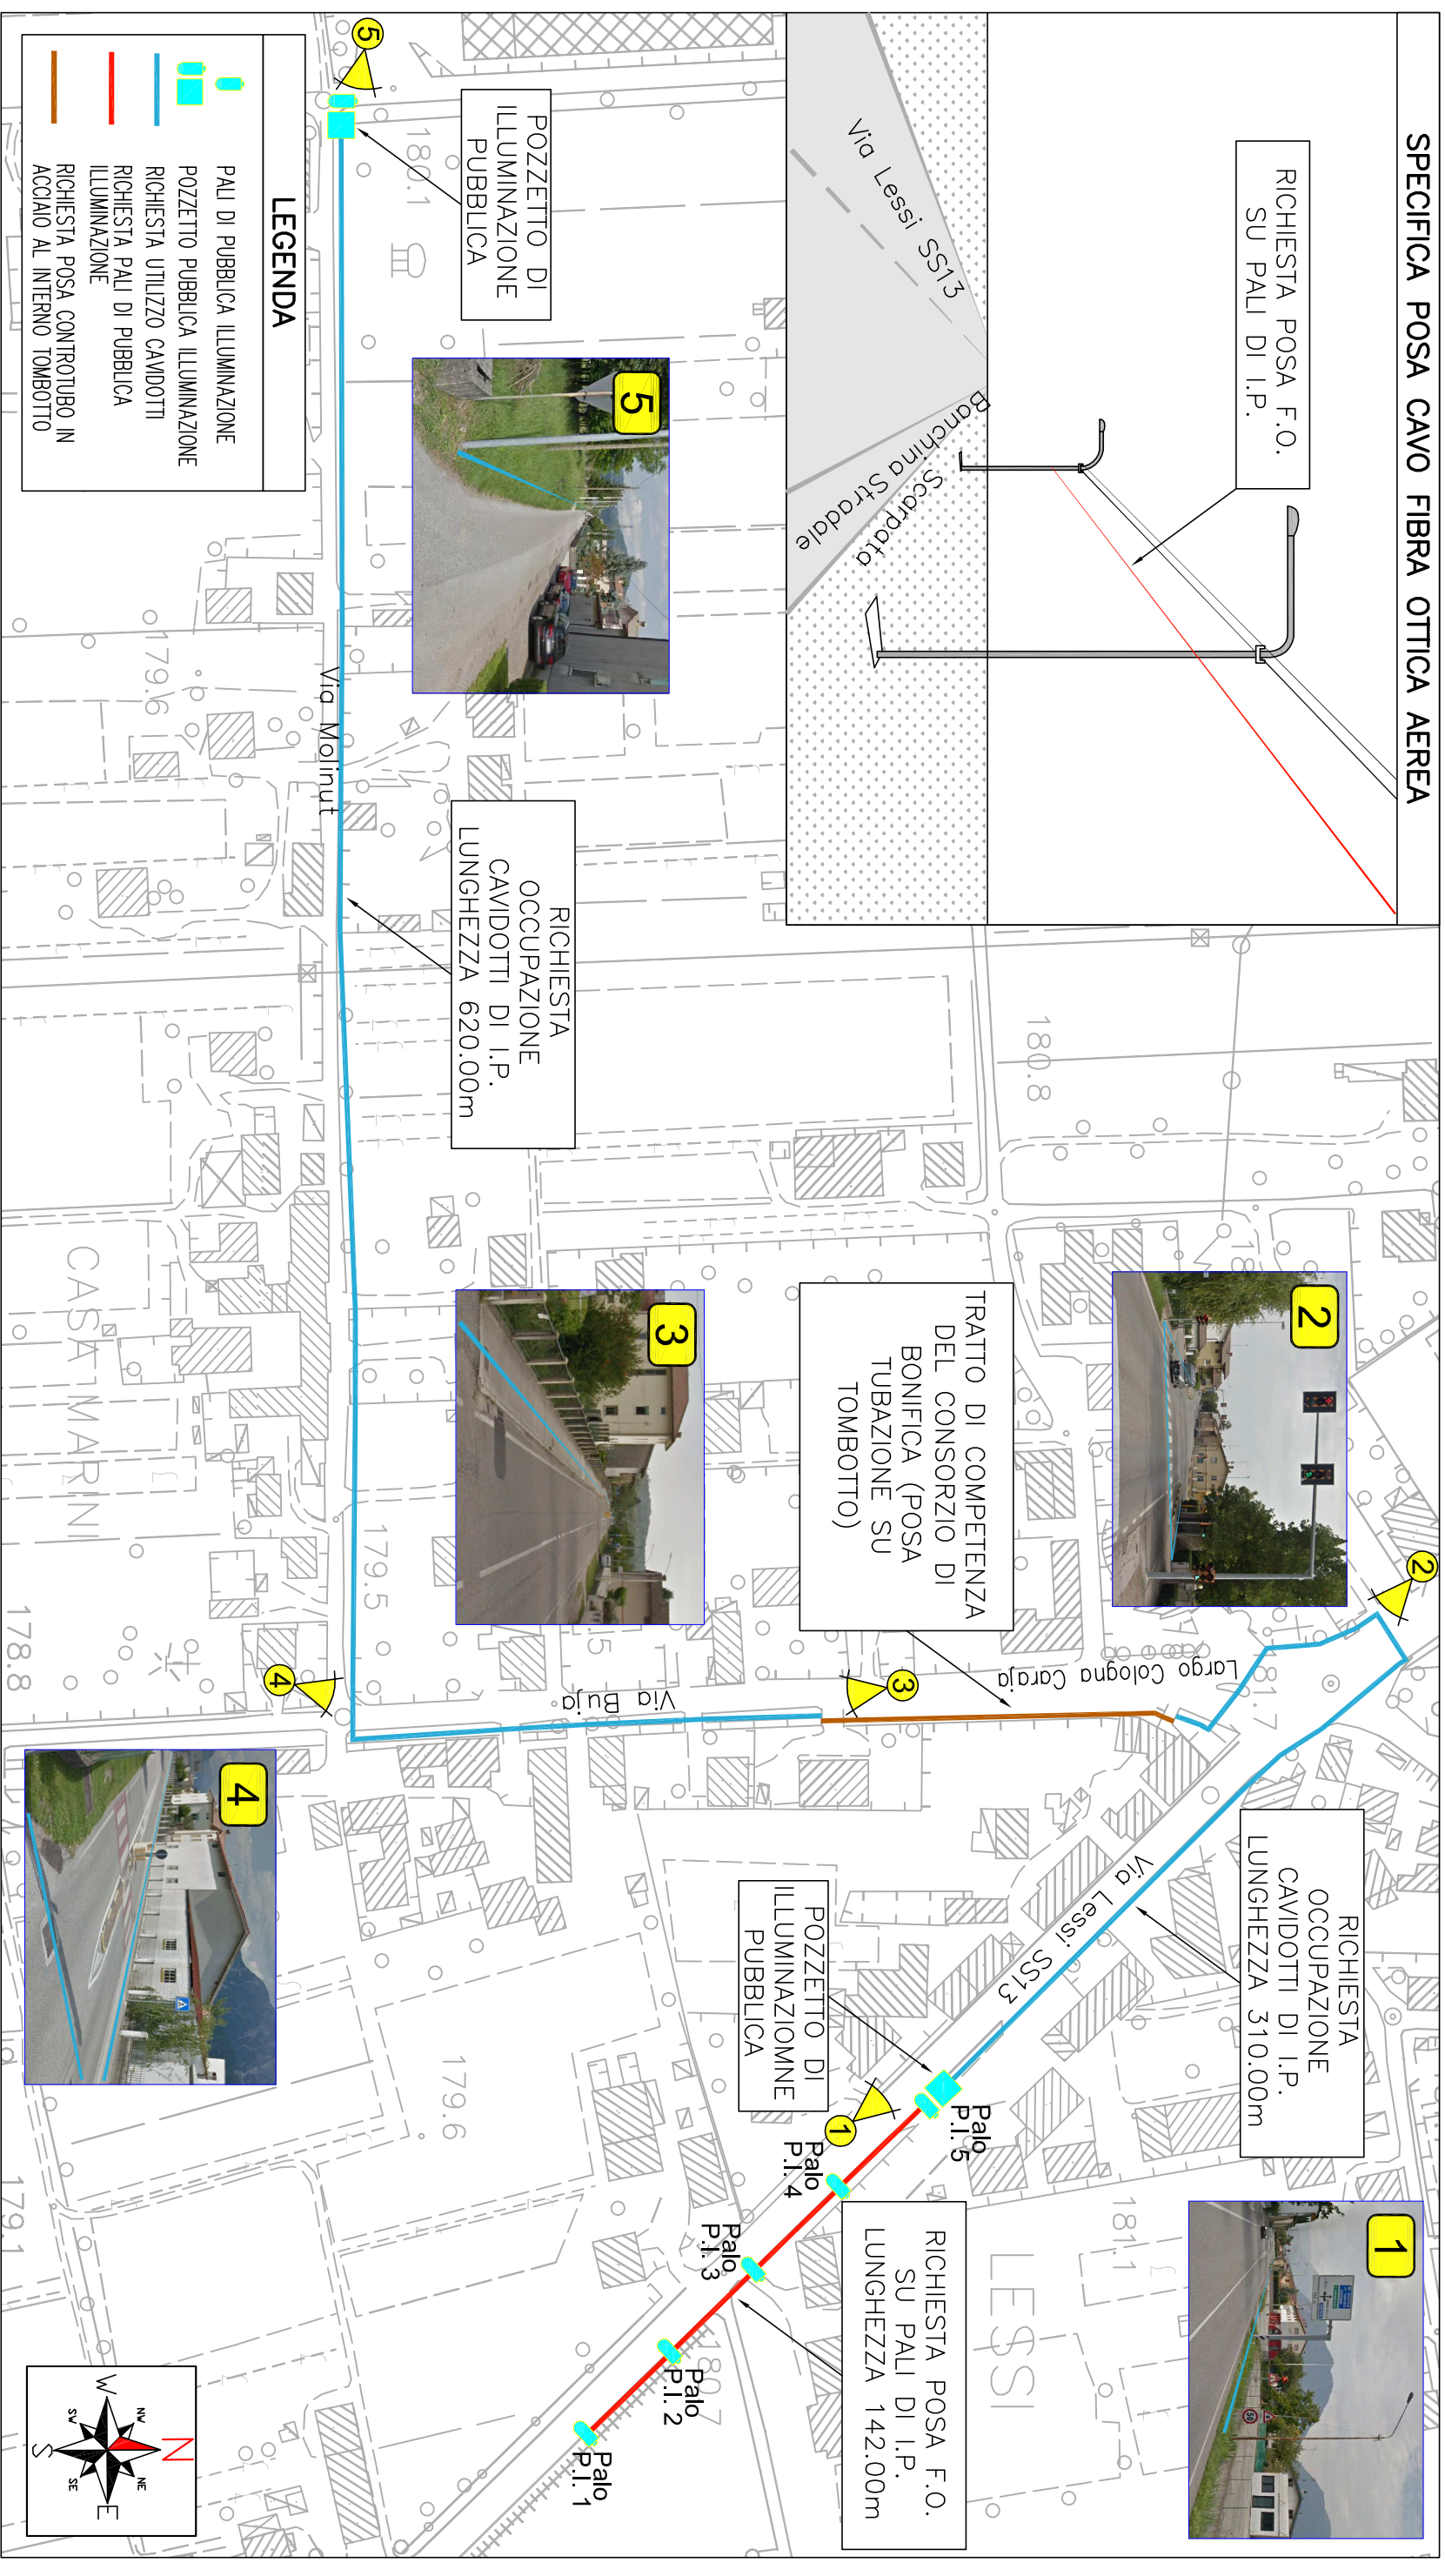

REGIONE AUTONOMA
FRIULI VENEZIA GIULIA

PROVINCIA DI UDINE
COMUNE DI
GEMONA

COMMITTENTE



INASSET SRL
Via Spilimbergo 66
33037 PASIANI DI PRATO (UD)
C.F. E P.IVA: 02349490306
Telefono (+39) 0432 1698050

ing. Andrea CAPPELLARI - Cell: 3382892591
e-mail: andrea.cappellari@retelit.it
Fiber Infrastructure Team
geom. Stefano AMMURA - Cell: 3421103303
e-mail: stefano.ammura@retelit.it
Fiber Infrastructure Team

TAVOLA N°



ELABORATO:

RICHIESTA OCCUPAZIONE CAVIDOTTO PUBBLICA
ILLUMINAZIONE E USO CAVI AEREI ESISTENTI PER POSA DI
NUOVO CAVO IN FIBRA OTTICA

OGGETTO:

- RICHIESTA POSA AEREA CAVI FIBRA OTTICA SU PALI DI PUBBLICA ILLUMINAZIONE
- RICHIESTA OCCUPAZIONE CAVIDOTTI DI PUBBLICA ILLUMINAZIONE

REVISIONE

0

DATA

dicembre 2020

DESCRIZIONE

Emissione elaborato

REDATTO

S. Amura

VERIFICATO

A. Cappellari